
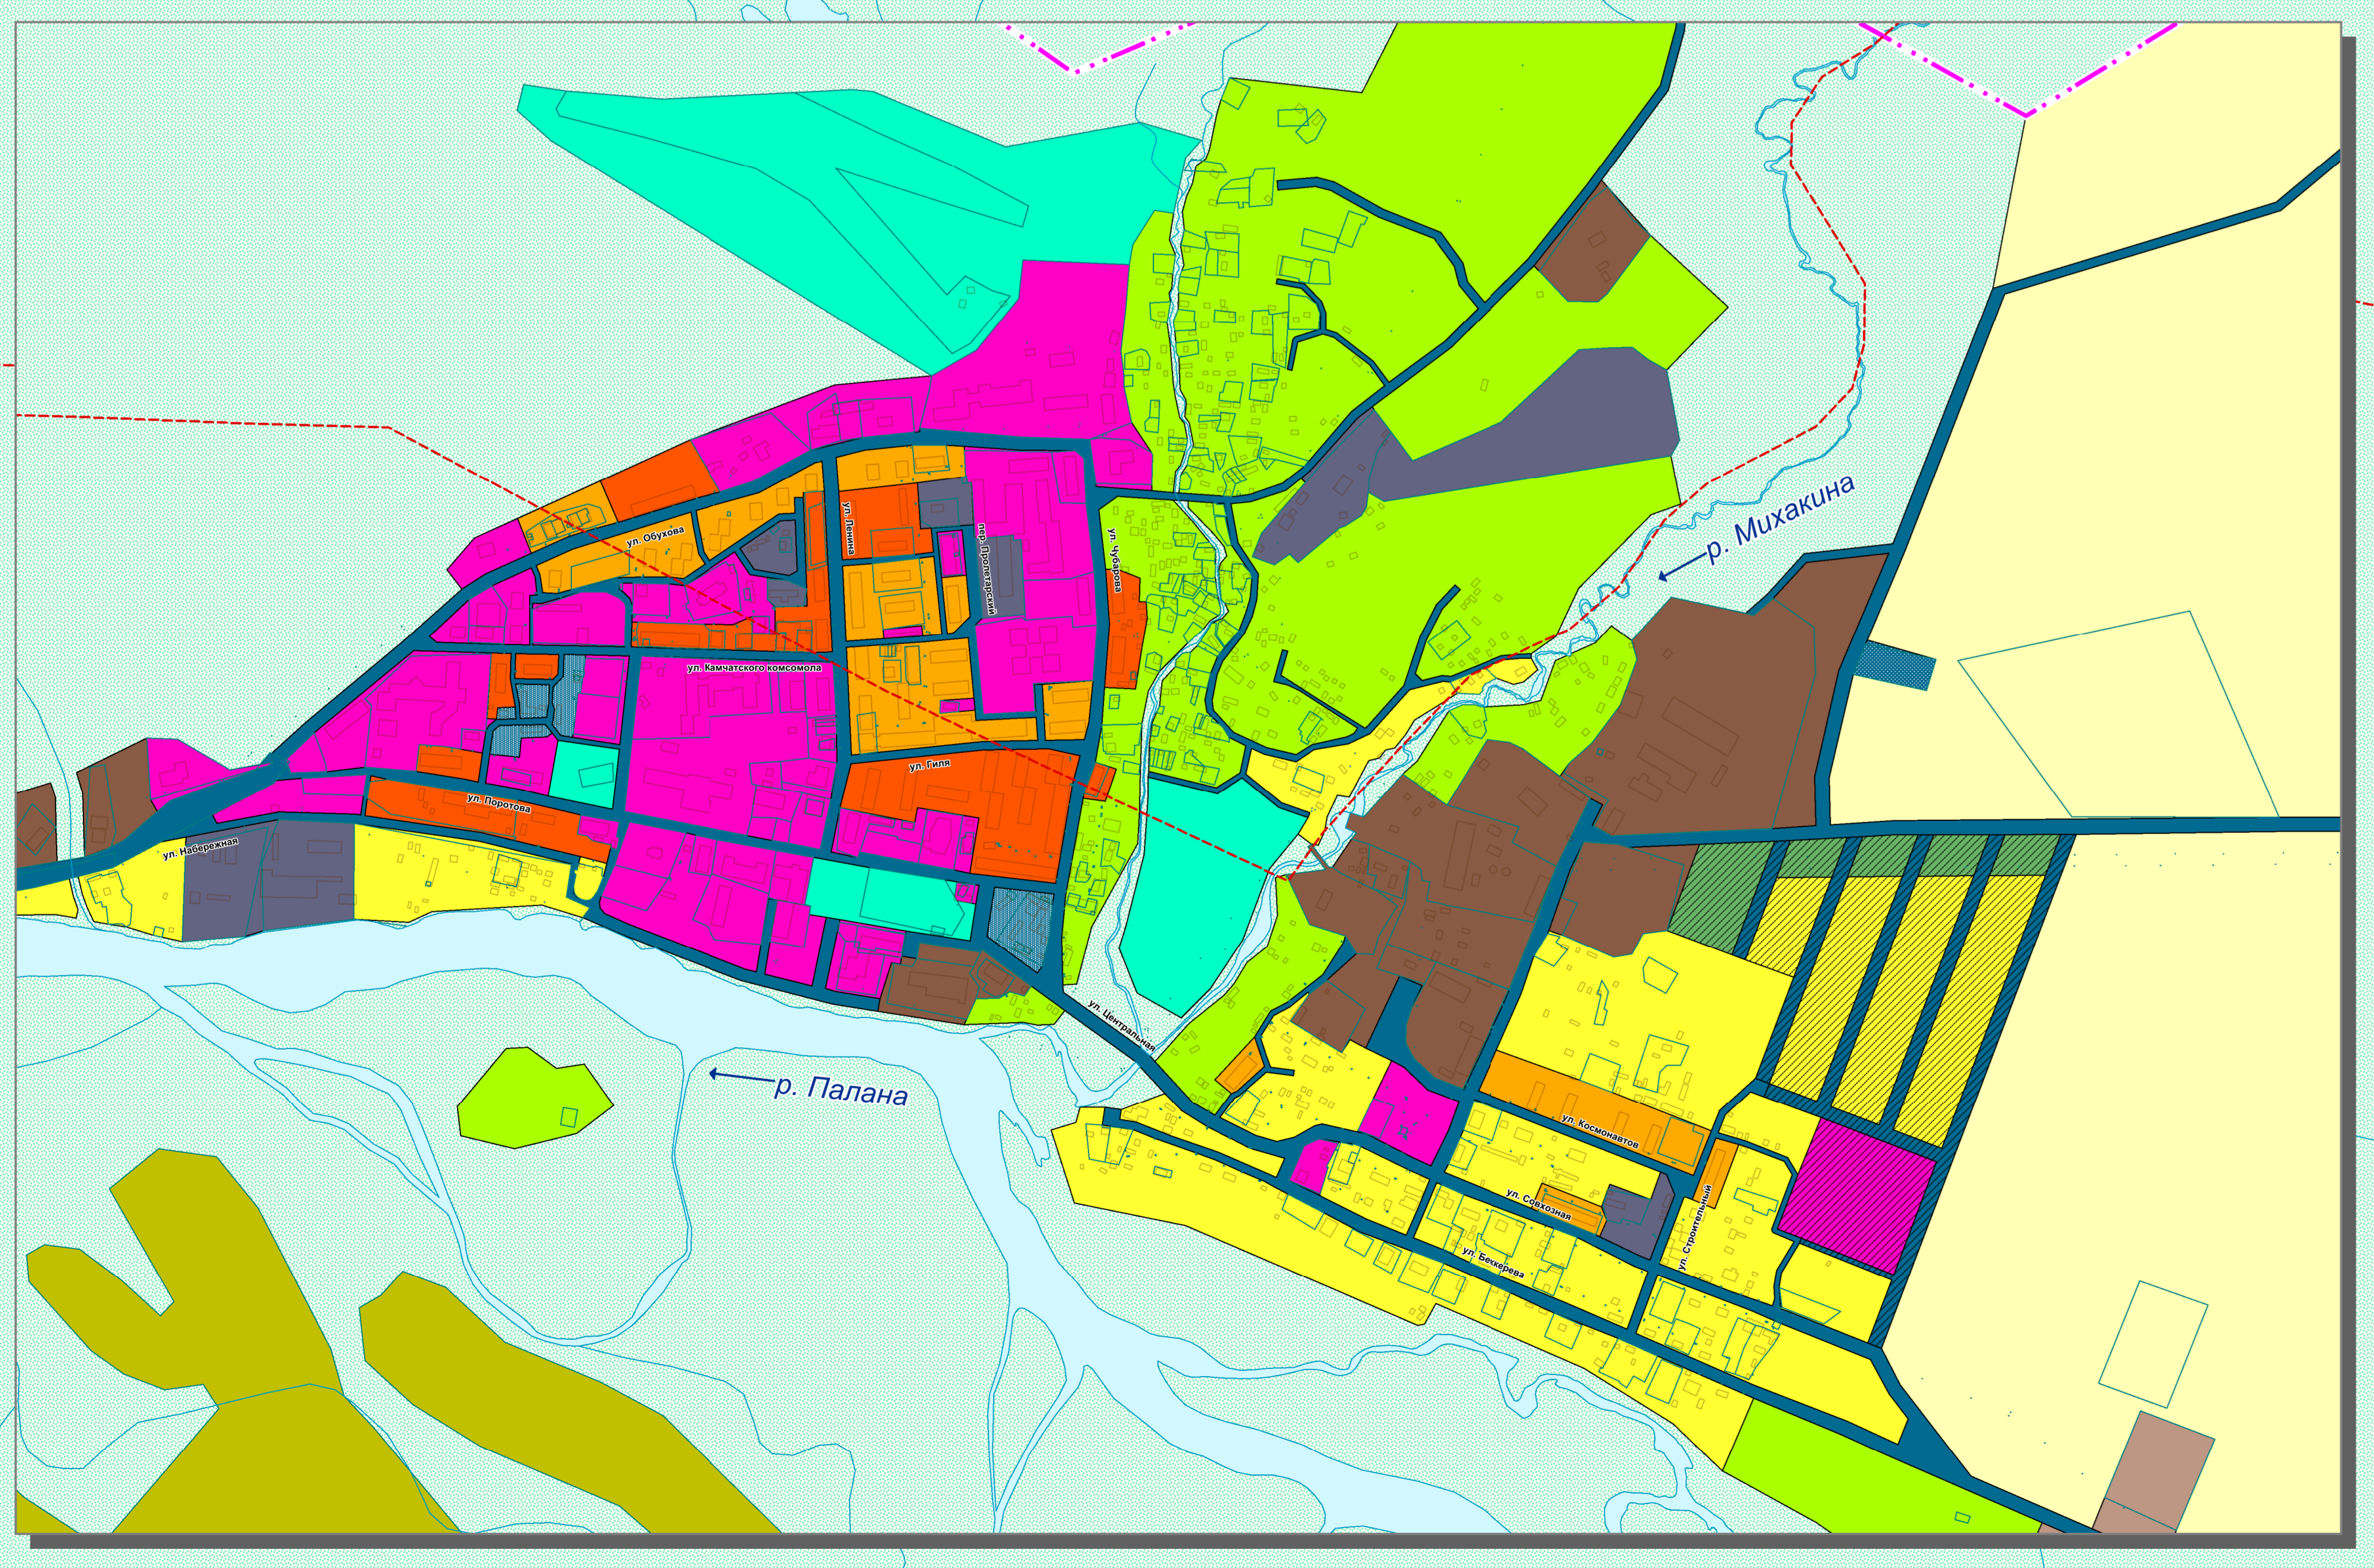


Генеральный план городского округа "поселок Палана" Камчатского края

Карта функциональных зон городского округа "поселок Палана" Камчатского края М 1:10000; 1:5000

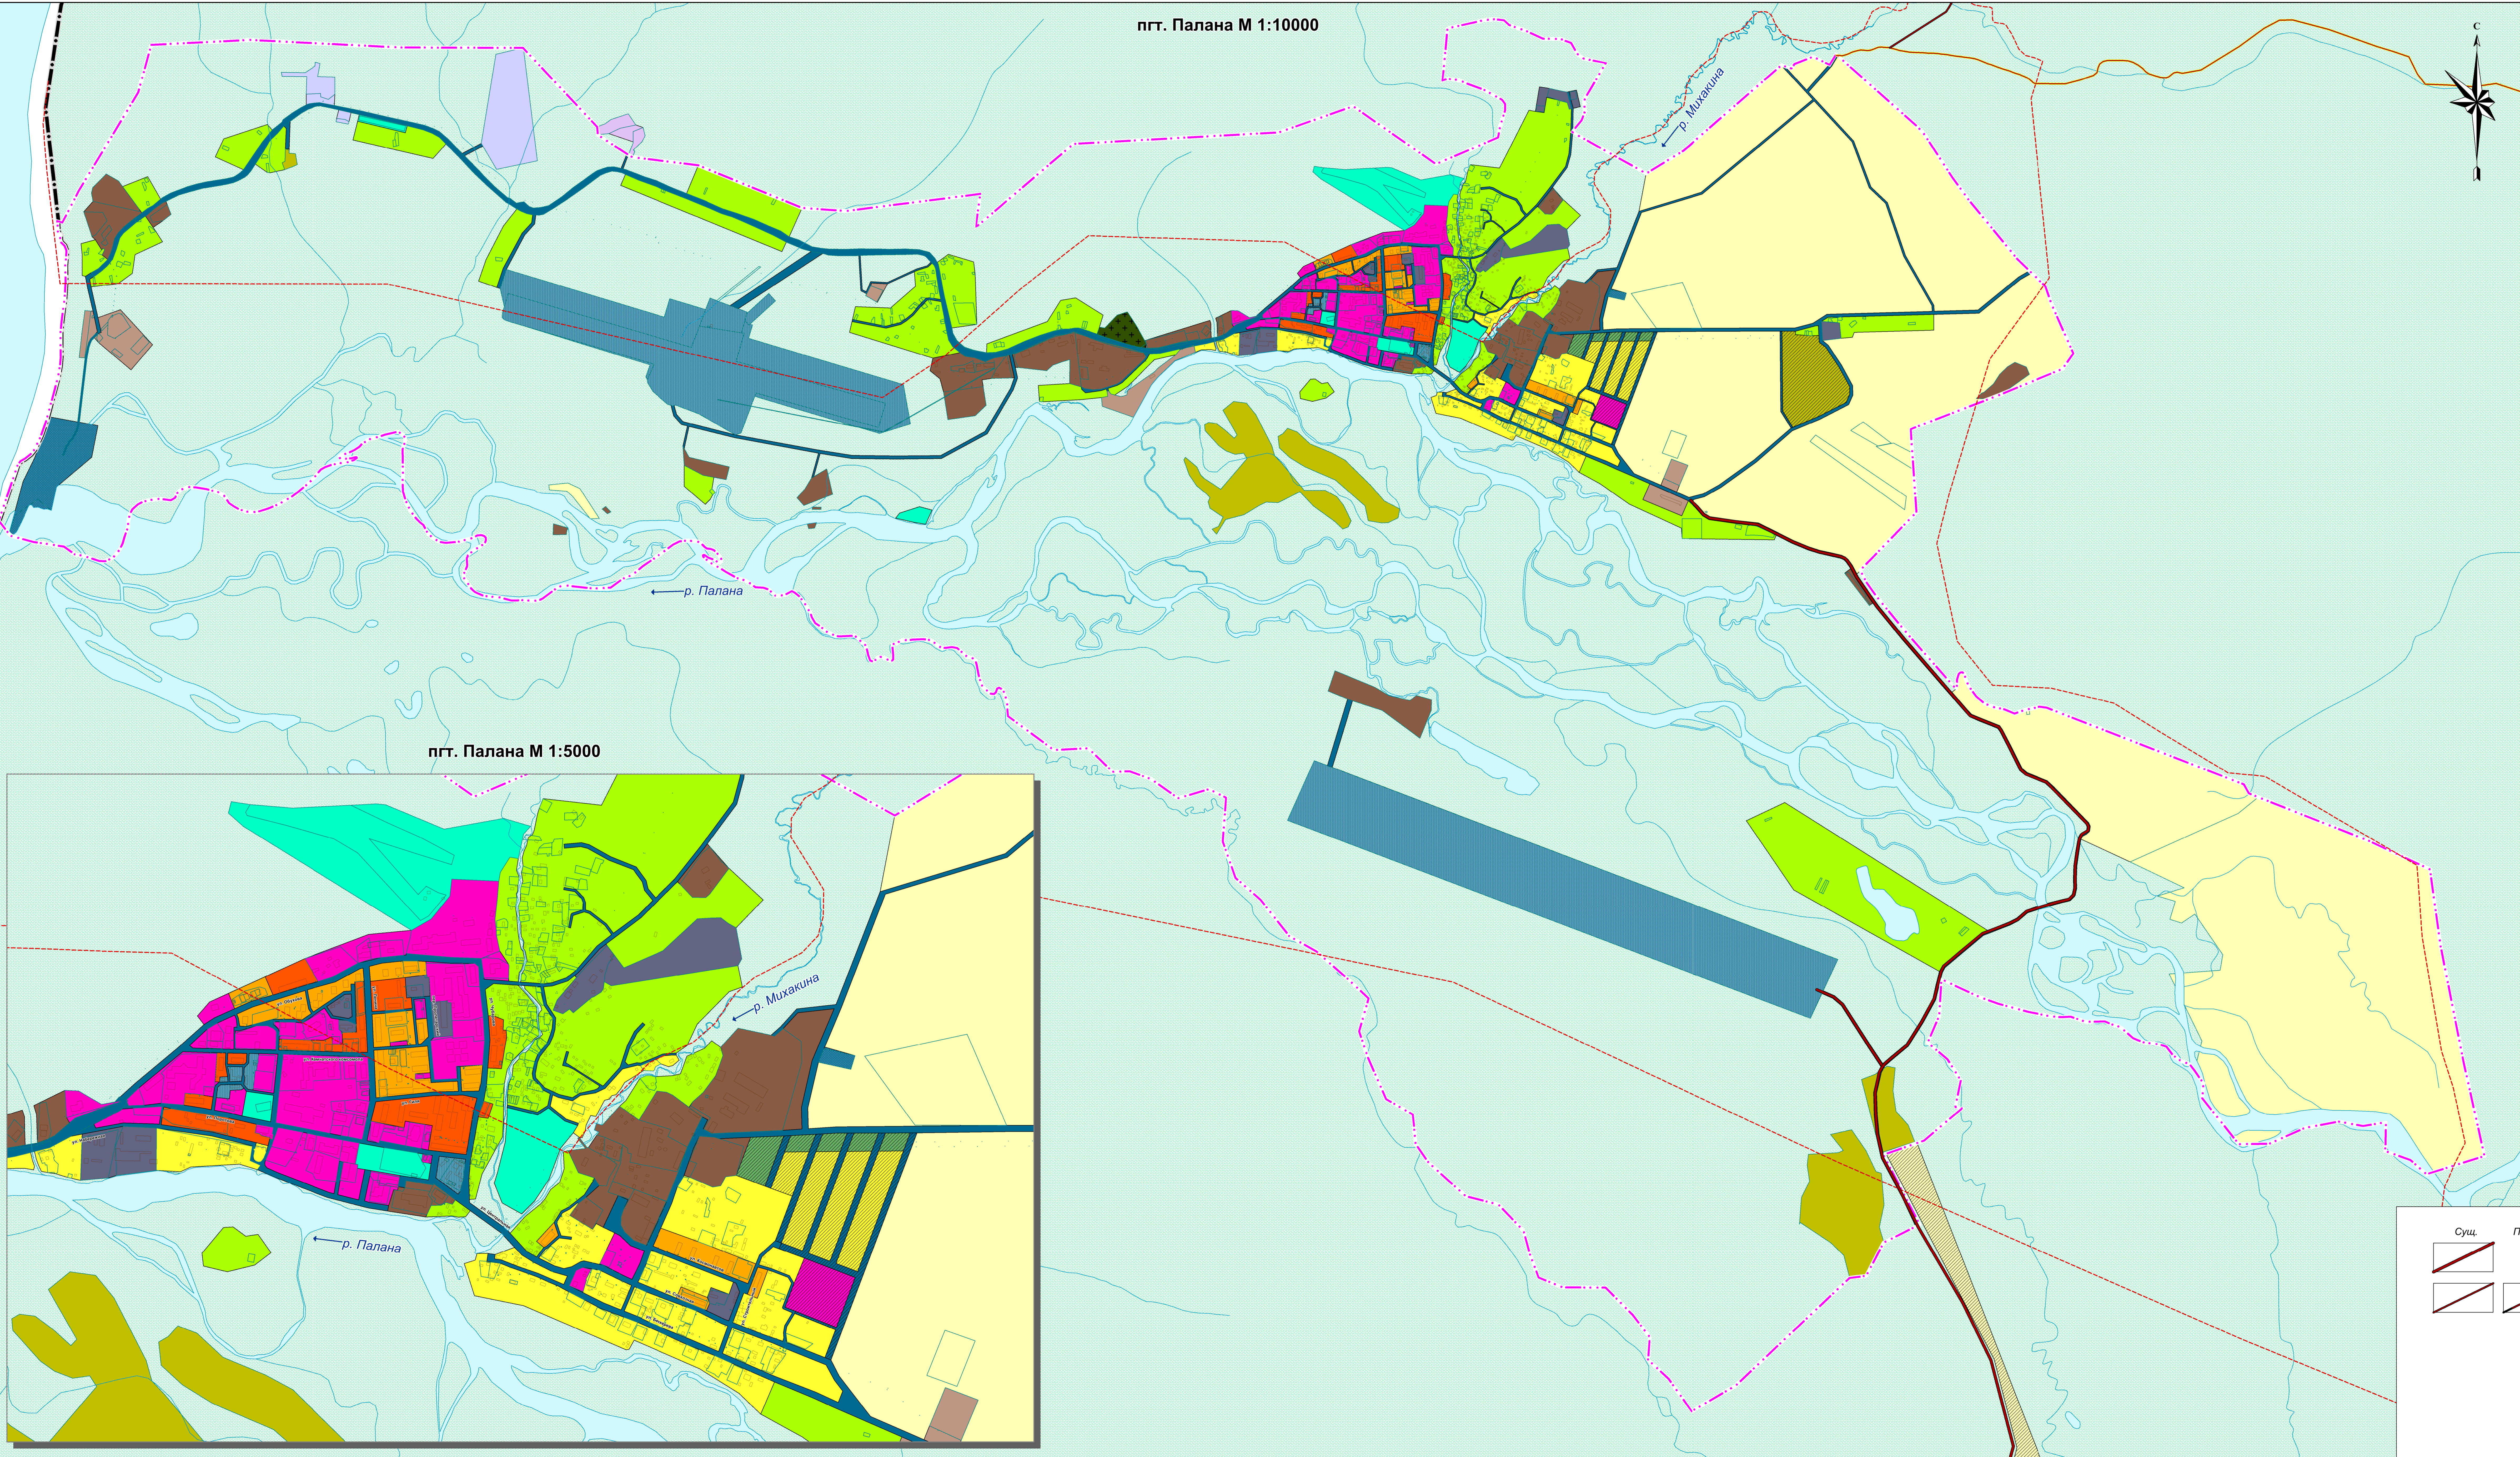

- ГРАНИЦЫ**
- Граница городского округа
 - Граница населенного пункта
 - Границы лесничеств, лесопарков
- ФУНКЦИОНАЛЬНЫЕ ЗОНЫ**
- Зона застройки индивидуальными жилыми домами
 - Зона застройки малозатяжными жилыми домами
 - Зона застройки среднеэтажными жилыми домами
 - Общественно-деловая зона
 - Производственная зона
 - Коммунально-складская зона
 - Зона инженерной инфраструктуры
 - Зона транспортной инфраструктуры
 - Зона размещения объектов транспортной инфраструктуры
 - Зона сельскохозяйственного назначения
 - Зона садоводческих или огороднических некоммерческих товариществ
 - Производственная зона сельскохозяйственных предприятий
 - Зона озелененных территорий общего пользования (лесопарки, парки, сады, скверы, бульвары, городские леса)
 - Зона кладбищ
 - Зона складирования и захоронения отходов
 - Зона озелененных территорий специального назначения
 - Зона режимных территорий
 - Иные зоны
- ПОВЕРХНОСТНЫЕ ВОДНЫЕ ОБЪЕКТЫ**
- Поверхностные водные объекты
- Границы земельных участков, поставленных на кадастровый учет
- АВТОМОБИЛЬНЫЕ ДОРОГИ**
- Автомобильные дороги регионального или межмуниципального значения
 - Автомобильные дороги местного значения

МК-№013830005919000011-01-ГП			
Генеральный план городского округа "поселок Палана" Камчатского края			
Директор: П.А. Каленин	Стадия:	Лист:	Листов:
Архитектор: М.А. Мищенко	ГП:	9	9
Утверждаемая часть		ООО "СибПроект"	
Карта функциональных зон городского округа "поселок Палана" Камчатского края М 1:10000, 1:5000		г. Барнаул, 2019 г.	