


СХЕМА РАСПОЛОЖЕНИЯ
границ публично сервитута в целях строительства
линий и сооружений связи - волоконно-оптической линии связи (ВОЛС) «Тигиль-Воямполка-Палана»

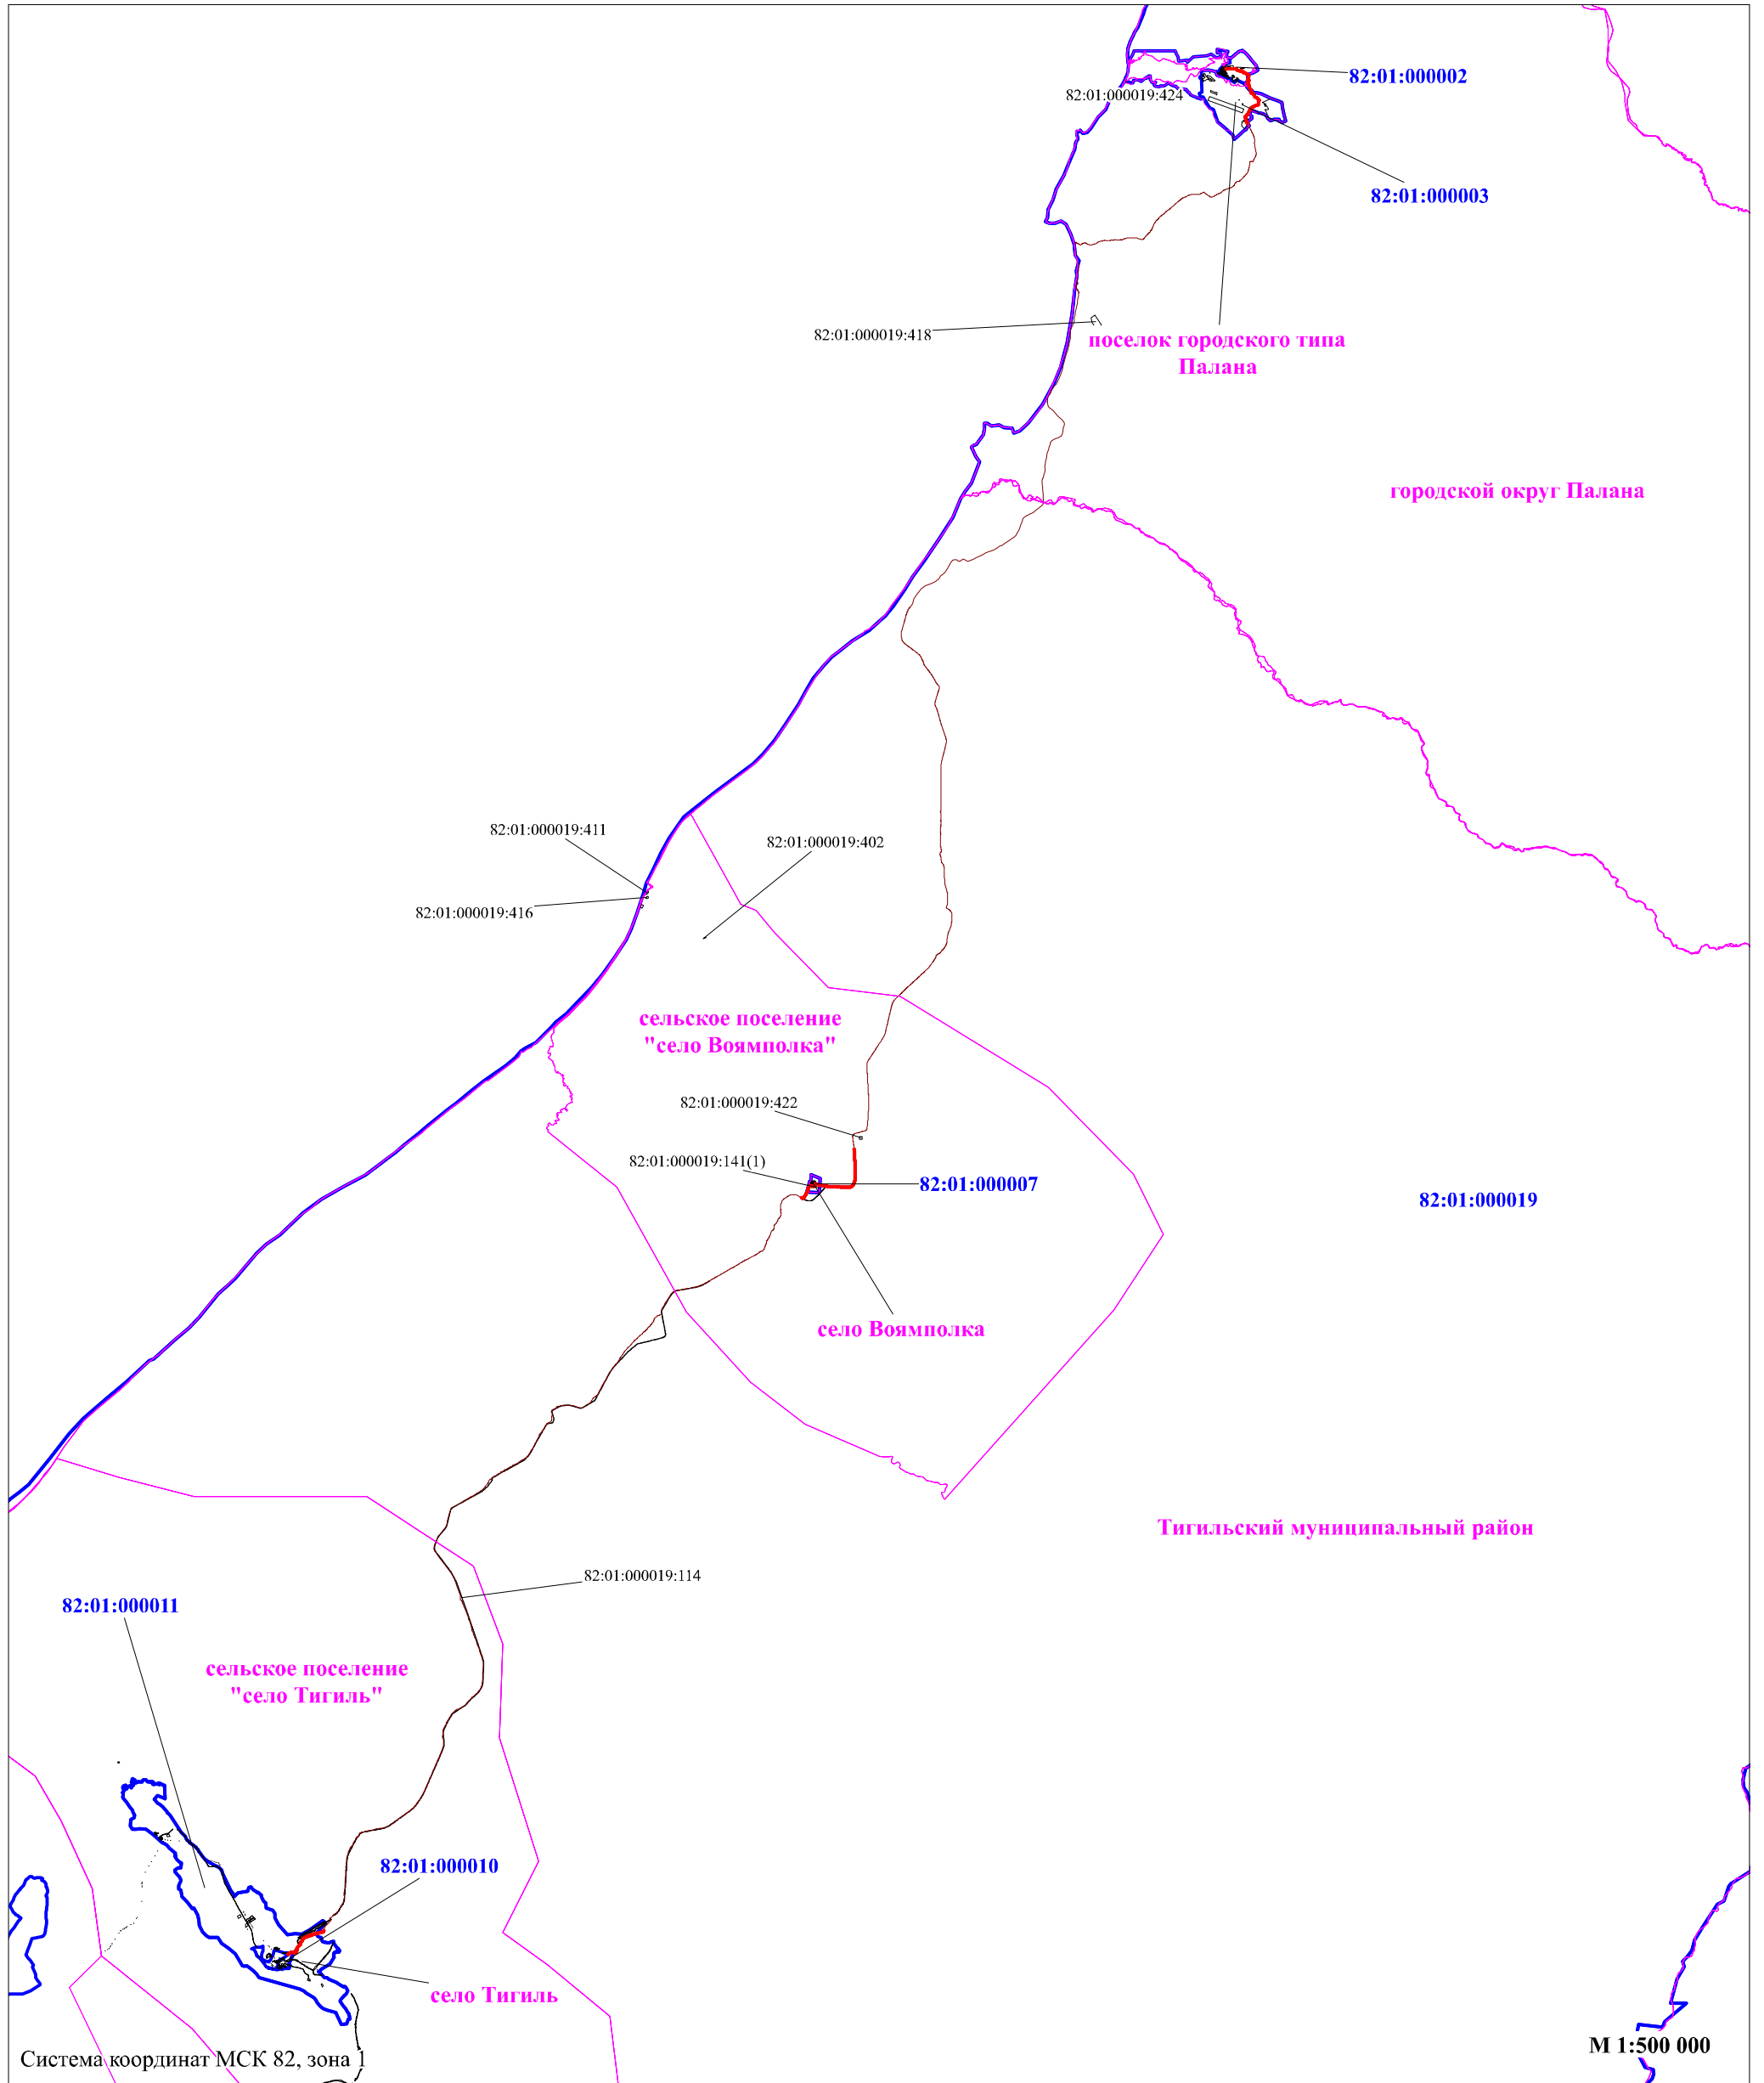

Условные обозначения:

- границы публично сервитута;
- проектное расположение оси ВОЛС;
- границы земельных участков по сведениям ЕГРН;
- 82:01:000019 - граница и номер кадастрового квартала;
- граница муниципальных образований