Согласовано:
Директор МУП "Горсети"
Гаврилов А.Ю.
"01" 06 2023 года

Утверждаю:
Начальник КГКУ "Камчатуправтодор"
А.И. Банников
2023 года

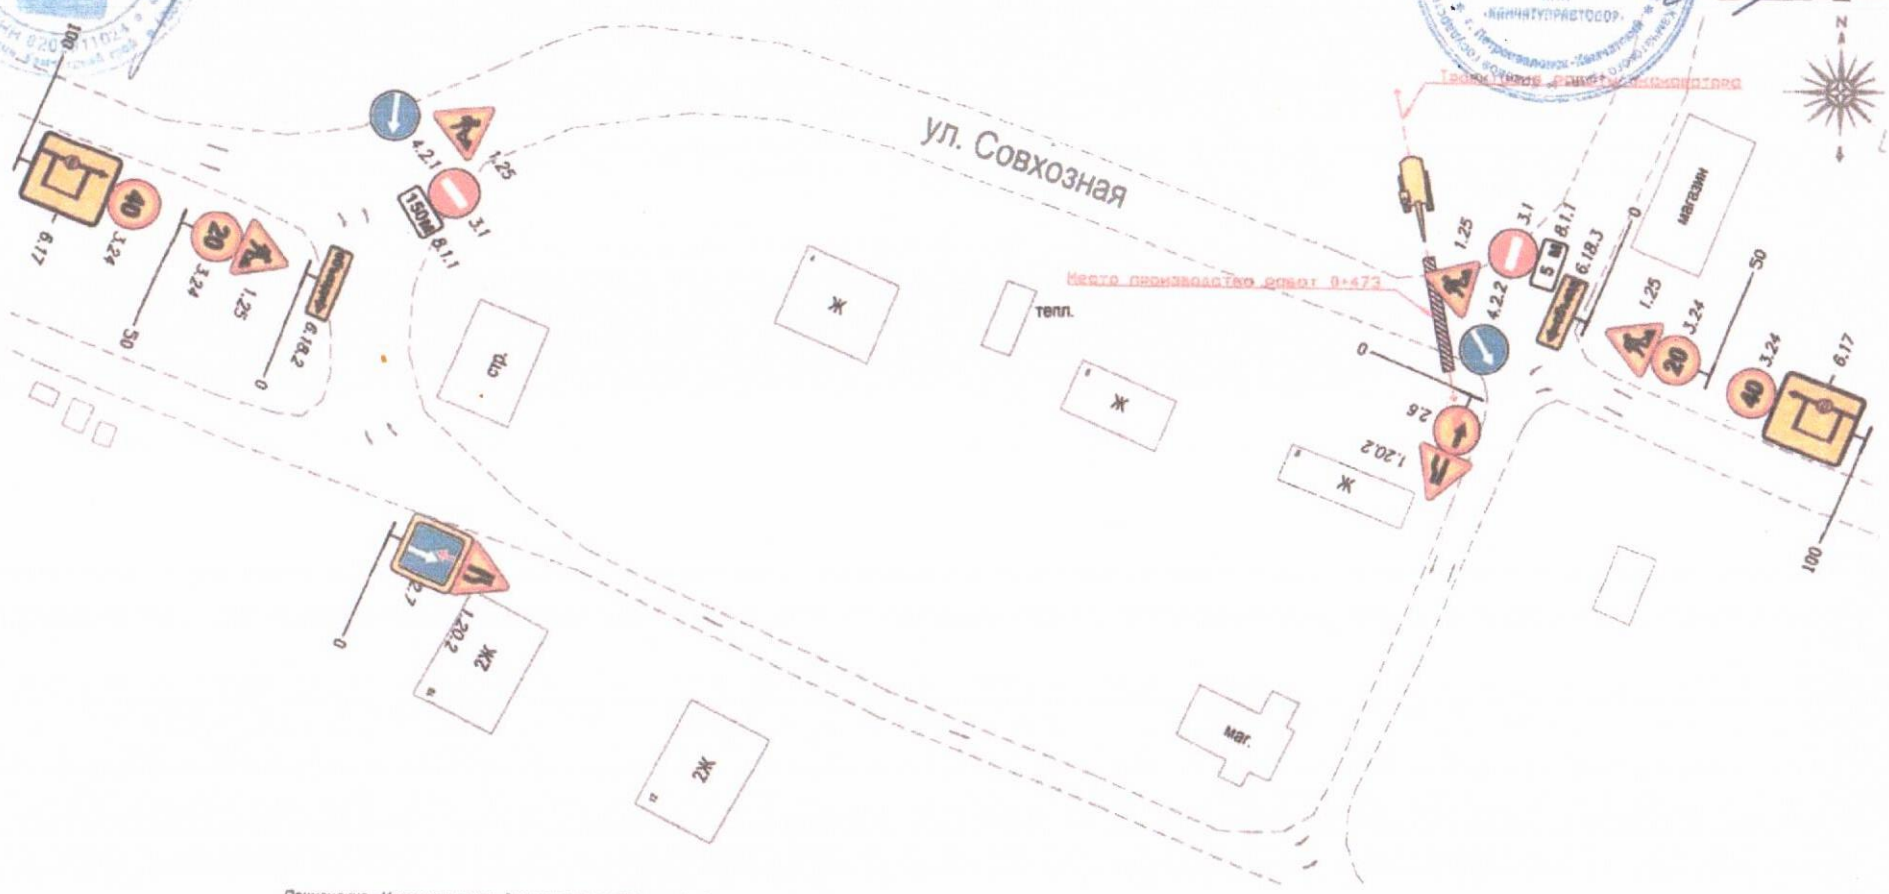

Примечание - Интенсивность движения менее 250 авт./ч в двух направлениях

Название организации Муниципальное унитарное предприятие "Горсети"
Название объекта Дорога «Палана - строящийся аэропорт», «поселок Палана ул. Центральная-Совхозная» на участке км 0+473
Вид и характер дорожных работ Реконструкция водопровода, отрывка траншеи с последующим восстановлением дорожного полотна
Сроки исполнения работ с 09:00 08.06.2023 г. до 00:00 09.06.2023 г.
Ответственный за проведение дорожных работ и расстановку дорожных знаков Мастер участка ВКХ Плашинов Александр Александрович
Составитель схемы:
Должность Главный инженер
Фамилия Харламов Виктор Сергеевич
Контактный телефон: +7 (909) 881 85-50

Ознакомлен
А.А. Плашинов
"01" 06 2023г.

Схема организации движения и ограждения места производства дорожных работ на всей ширине проезжей части двухполосной грунтовой автомобильной дороги в населённом пункте Пропуск транспортных средств в объезд по существующим дорогам

Схема расстановки дорожных знаков разработана согласно методическим рекомендациям «Организации движения и ограждению мест производства дорожных работ» ОДМ 218.6.019-2016